
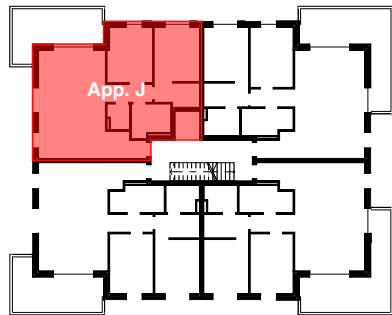


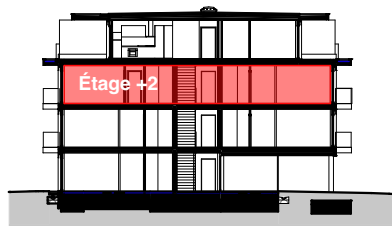

Auteurs des plans / Architectes:

DI BERARDINO Luigi
SOVRAN Giulio

Mandant:


Aton SA

DBS architectes SA
Chemin des Collines 18 1950 Sion



DBS
Architectes

+41 (0) 76543 03 82
www.dbsarc.com
info@dbsarc.com

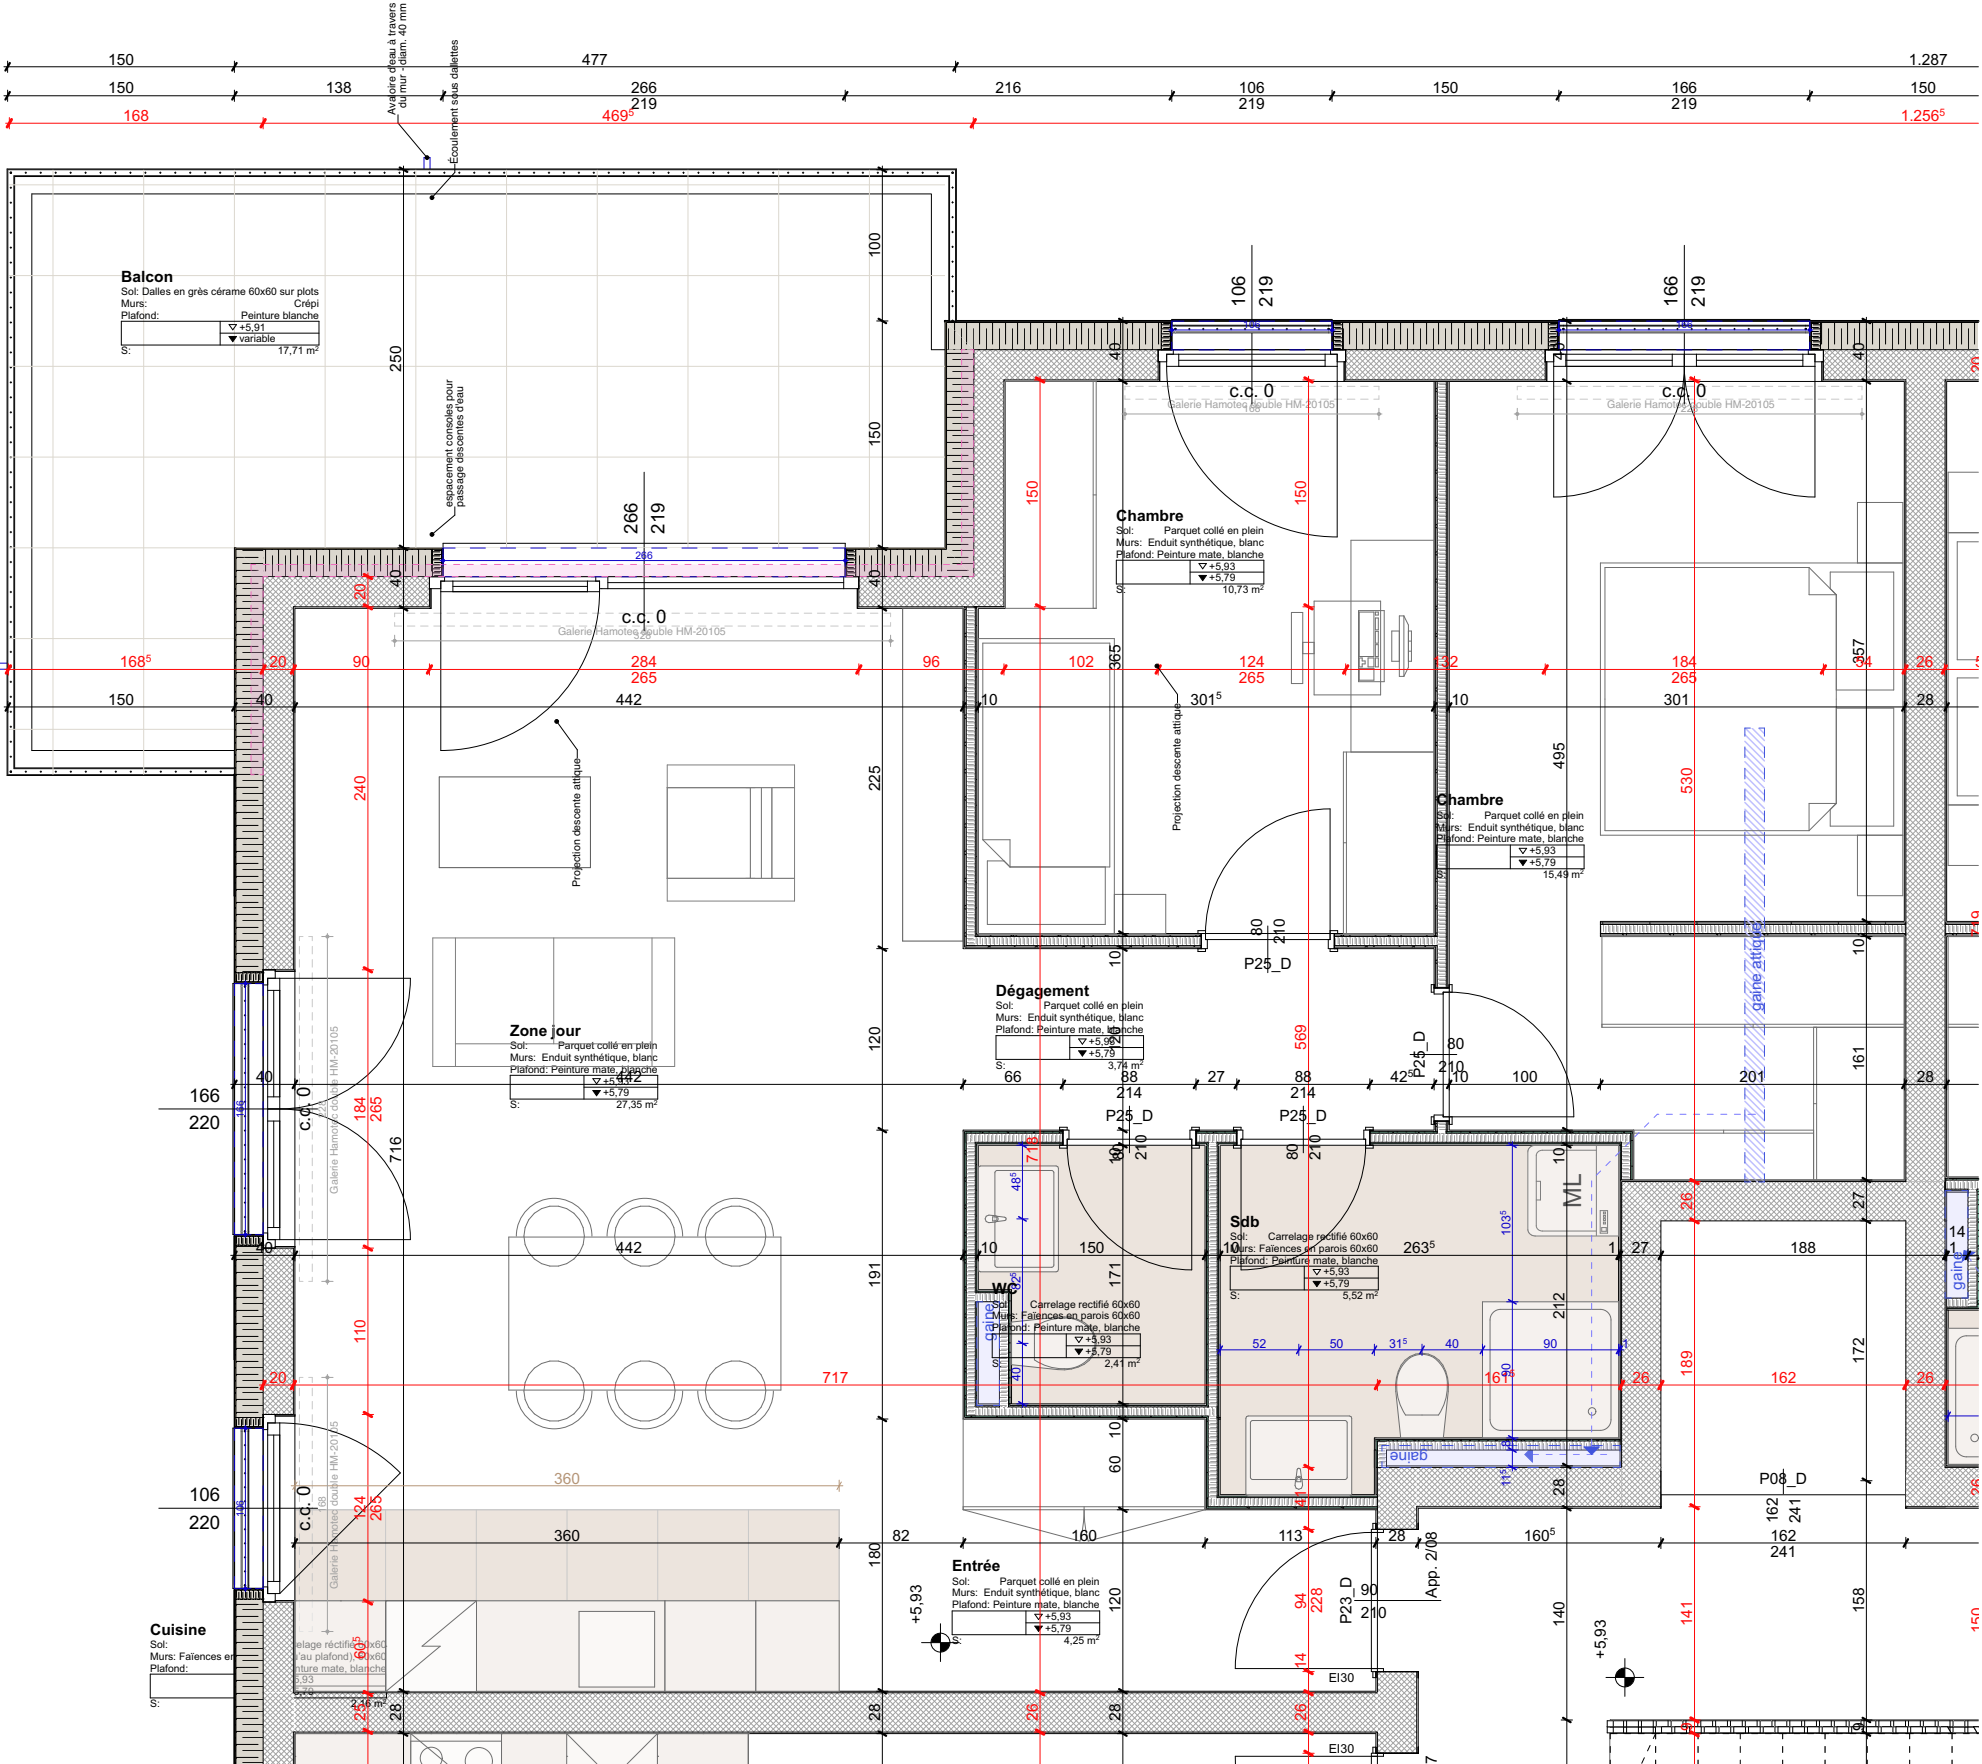

Légende matériaux
