


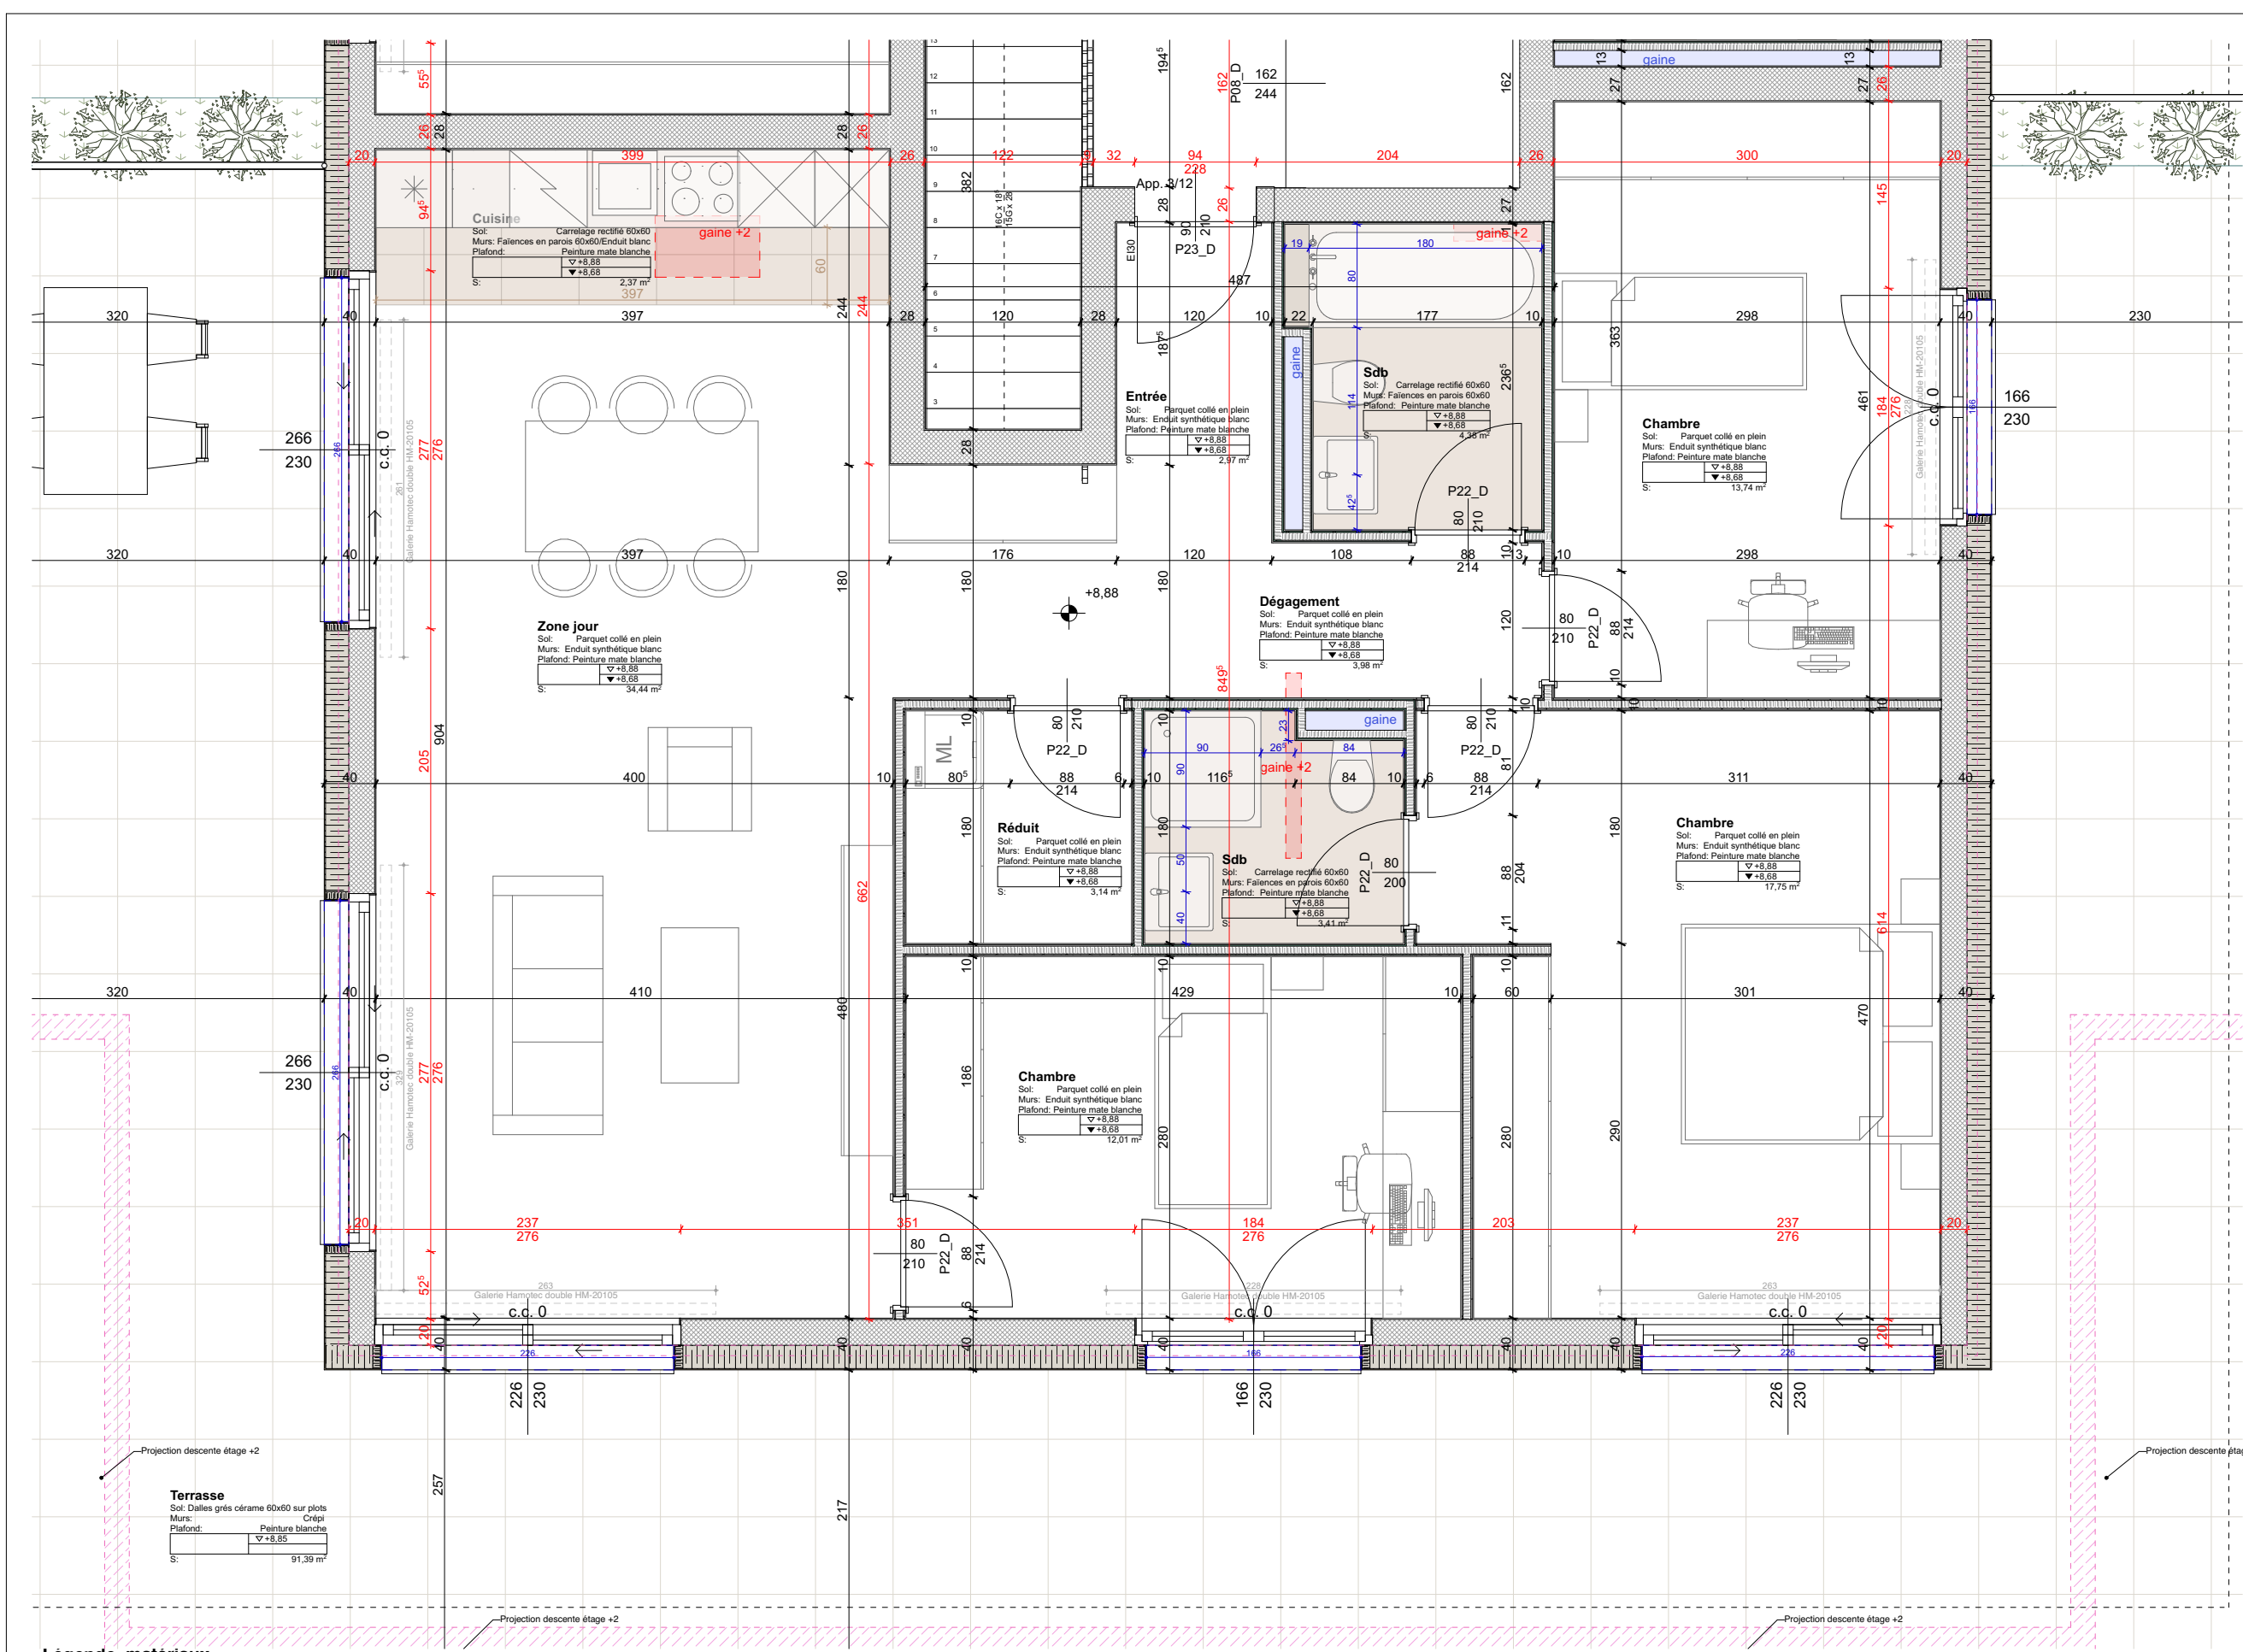

Légende matériaux

- | | | |
|-------------------------------|------------------------------|-----------------------|
| Béton armé dalles | Isolation sous radier | Crépis extérieur |
| Béton armé radier | Isolation périphérique | Gypse |
| Béton armé murs et hors gel | Isolation périphérique (RF1) | Daliettes |
| Murs en brique ciment porteur | Isolation enterrée | Carrelage et faïences |
| Chape intérieure | Plâtrerie alba | Parquet |
| Chape extérieure | Plâtrerie alba hydro | Console isolante |



- | |
|--------------------------|
| Gravier sous radier 0/45 |
| Gravier toiture |
| goudron |
| Delta Terraxx |
| Etanchéité |

- | | |
|-------------|------|
| Brut | Brut |
| Fini | Fini |
| Aménagement | |
| Sanitaire | |

DBS222
Aproz
Construction d'un immeuble
Parcelle 16365

12
App L
N

Echelle: 1:50
Phase: Exécution provisoire
Date: 03/07/25

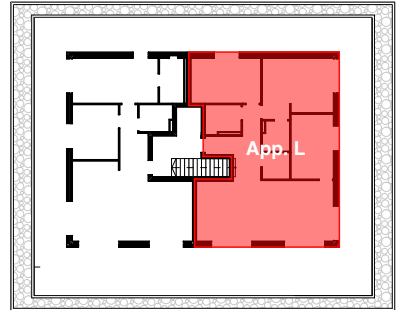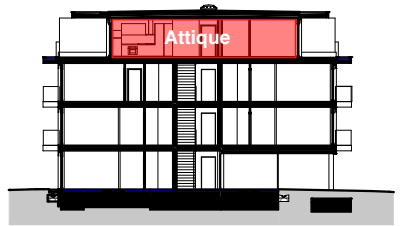

Auteurs des plans / Architectes:
DI BERARDINO Luigi
SOVRAN Giulio

Mandant:
Aton SA

DBS architectes SA
Chemin des Collines 18 1950 Sion

[YouTube f p i]

[DBS Architectes]

+41 (0) 76543 03 82
www.dbsarc.com
info@dbsarc.com

Ce document est protégé par la loi fédérale sur le droit d'auteur du 09.10.1992.